


佛山市三水区乐平镇三江海洲村“洲心”（土名）之二

2570.00-703.95

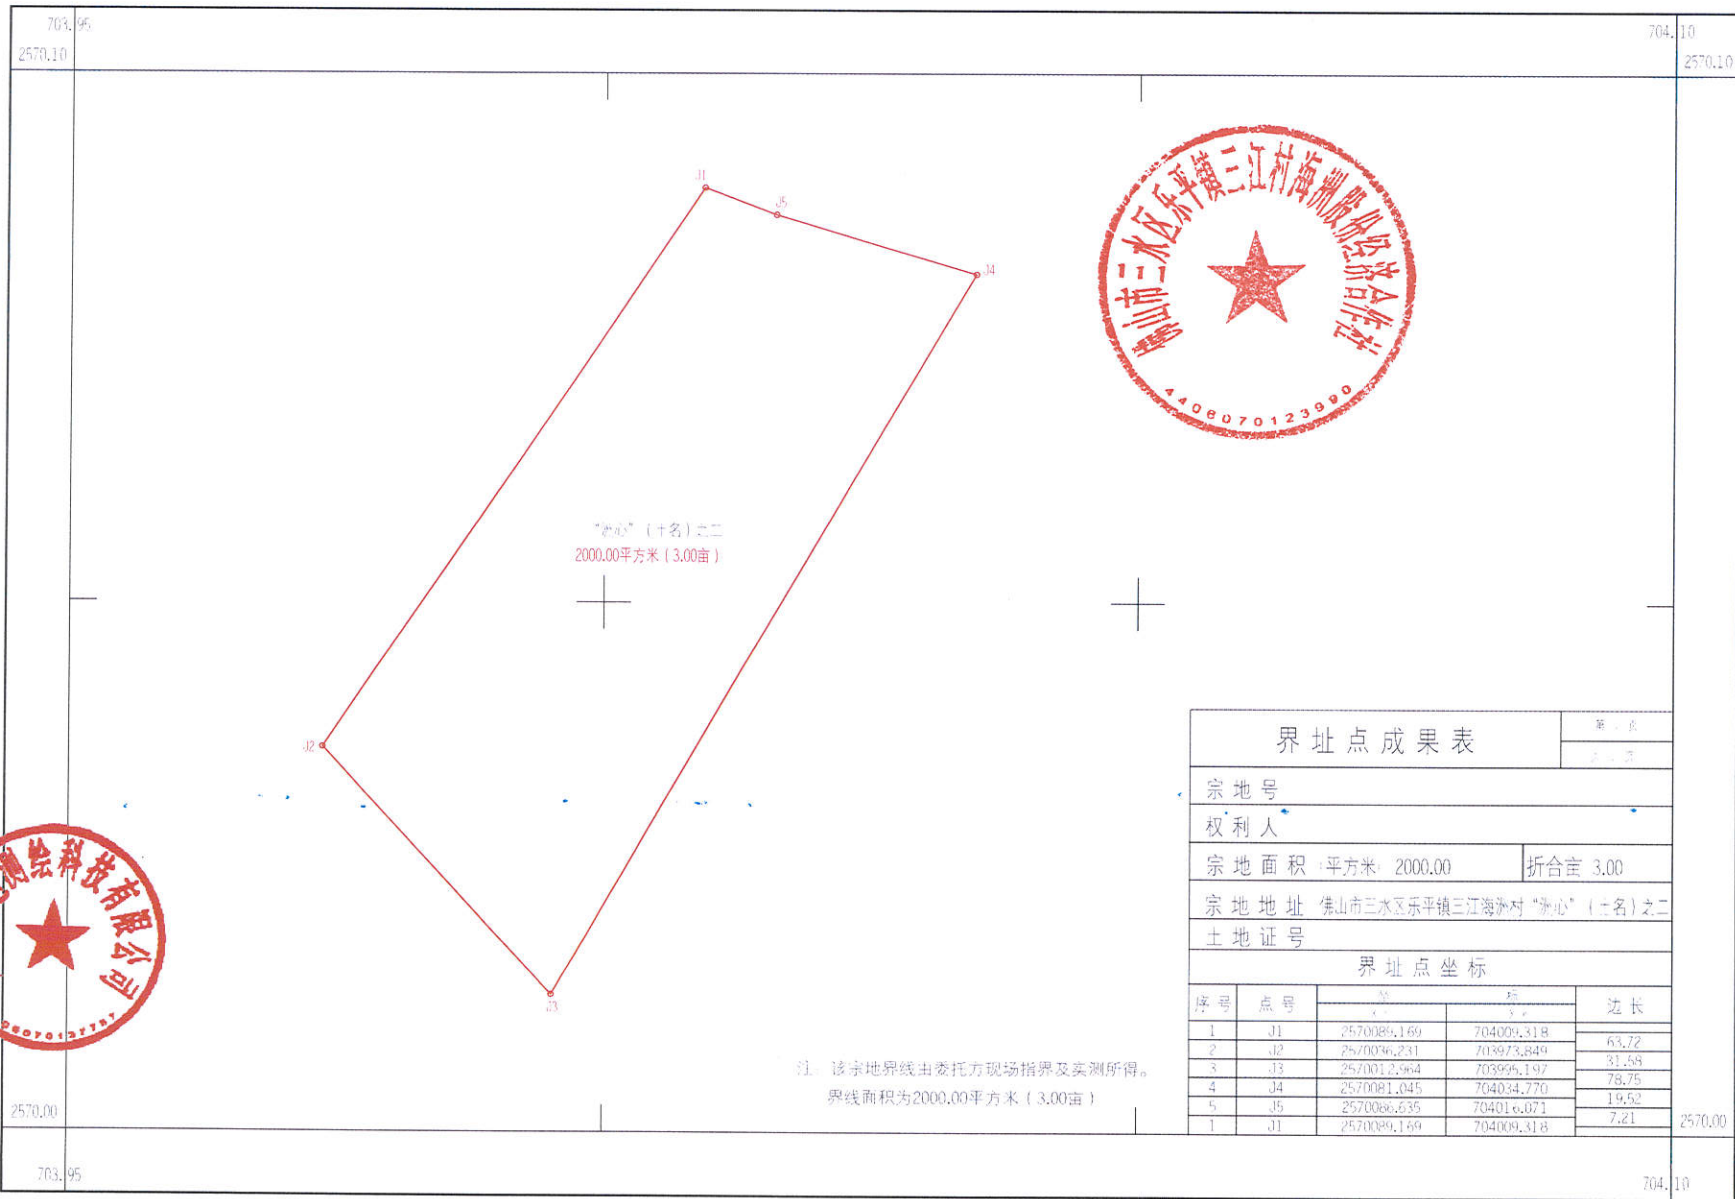

广东新达测绘科技有限公司



界址点成果表				
宗地号				
权利人				
宗地面积 平方米 2000.00		折合亩 3.00		
宗地地址 佛山市三水区乐平镇三江海洲村“洲心”（土名）之二				
土地证号				
界址点坐标				
序号	点号	坐标		边长
		X	Y	
1	J1	2570085.169	704009.318	63.72
2	J2	2570036.231	703973.849	31.58
3	J3	2570012.964	703996.197	78.75
4	J4	2570081.045	704034.770	19.52
5	J5	2570086.635	704016.071	7.21
1	J1	2570085.169	704009.318	

注：该宗地界线由委托方现场指界及实测所得。
界线面积为2000.00平方米（3.00亩）

2024年1月数字化测图。
佛山市2000坐标系。
1985国家高程基准,等高距为0.5米。
2017年版图式。

1:500

测量员：聂骏朗
绘图员：钱悦怡
检查员：梁镇辉